


**1.patro**

**&**


**Nádvoří**

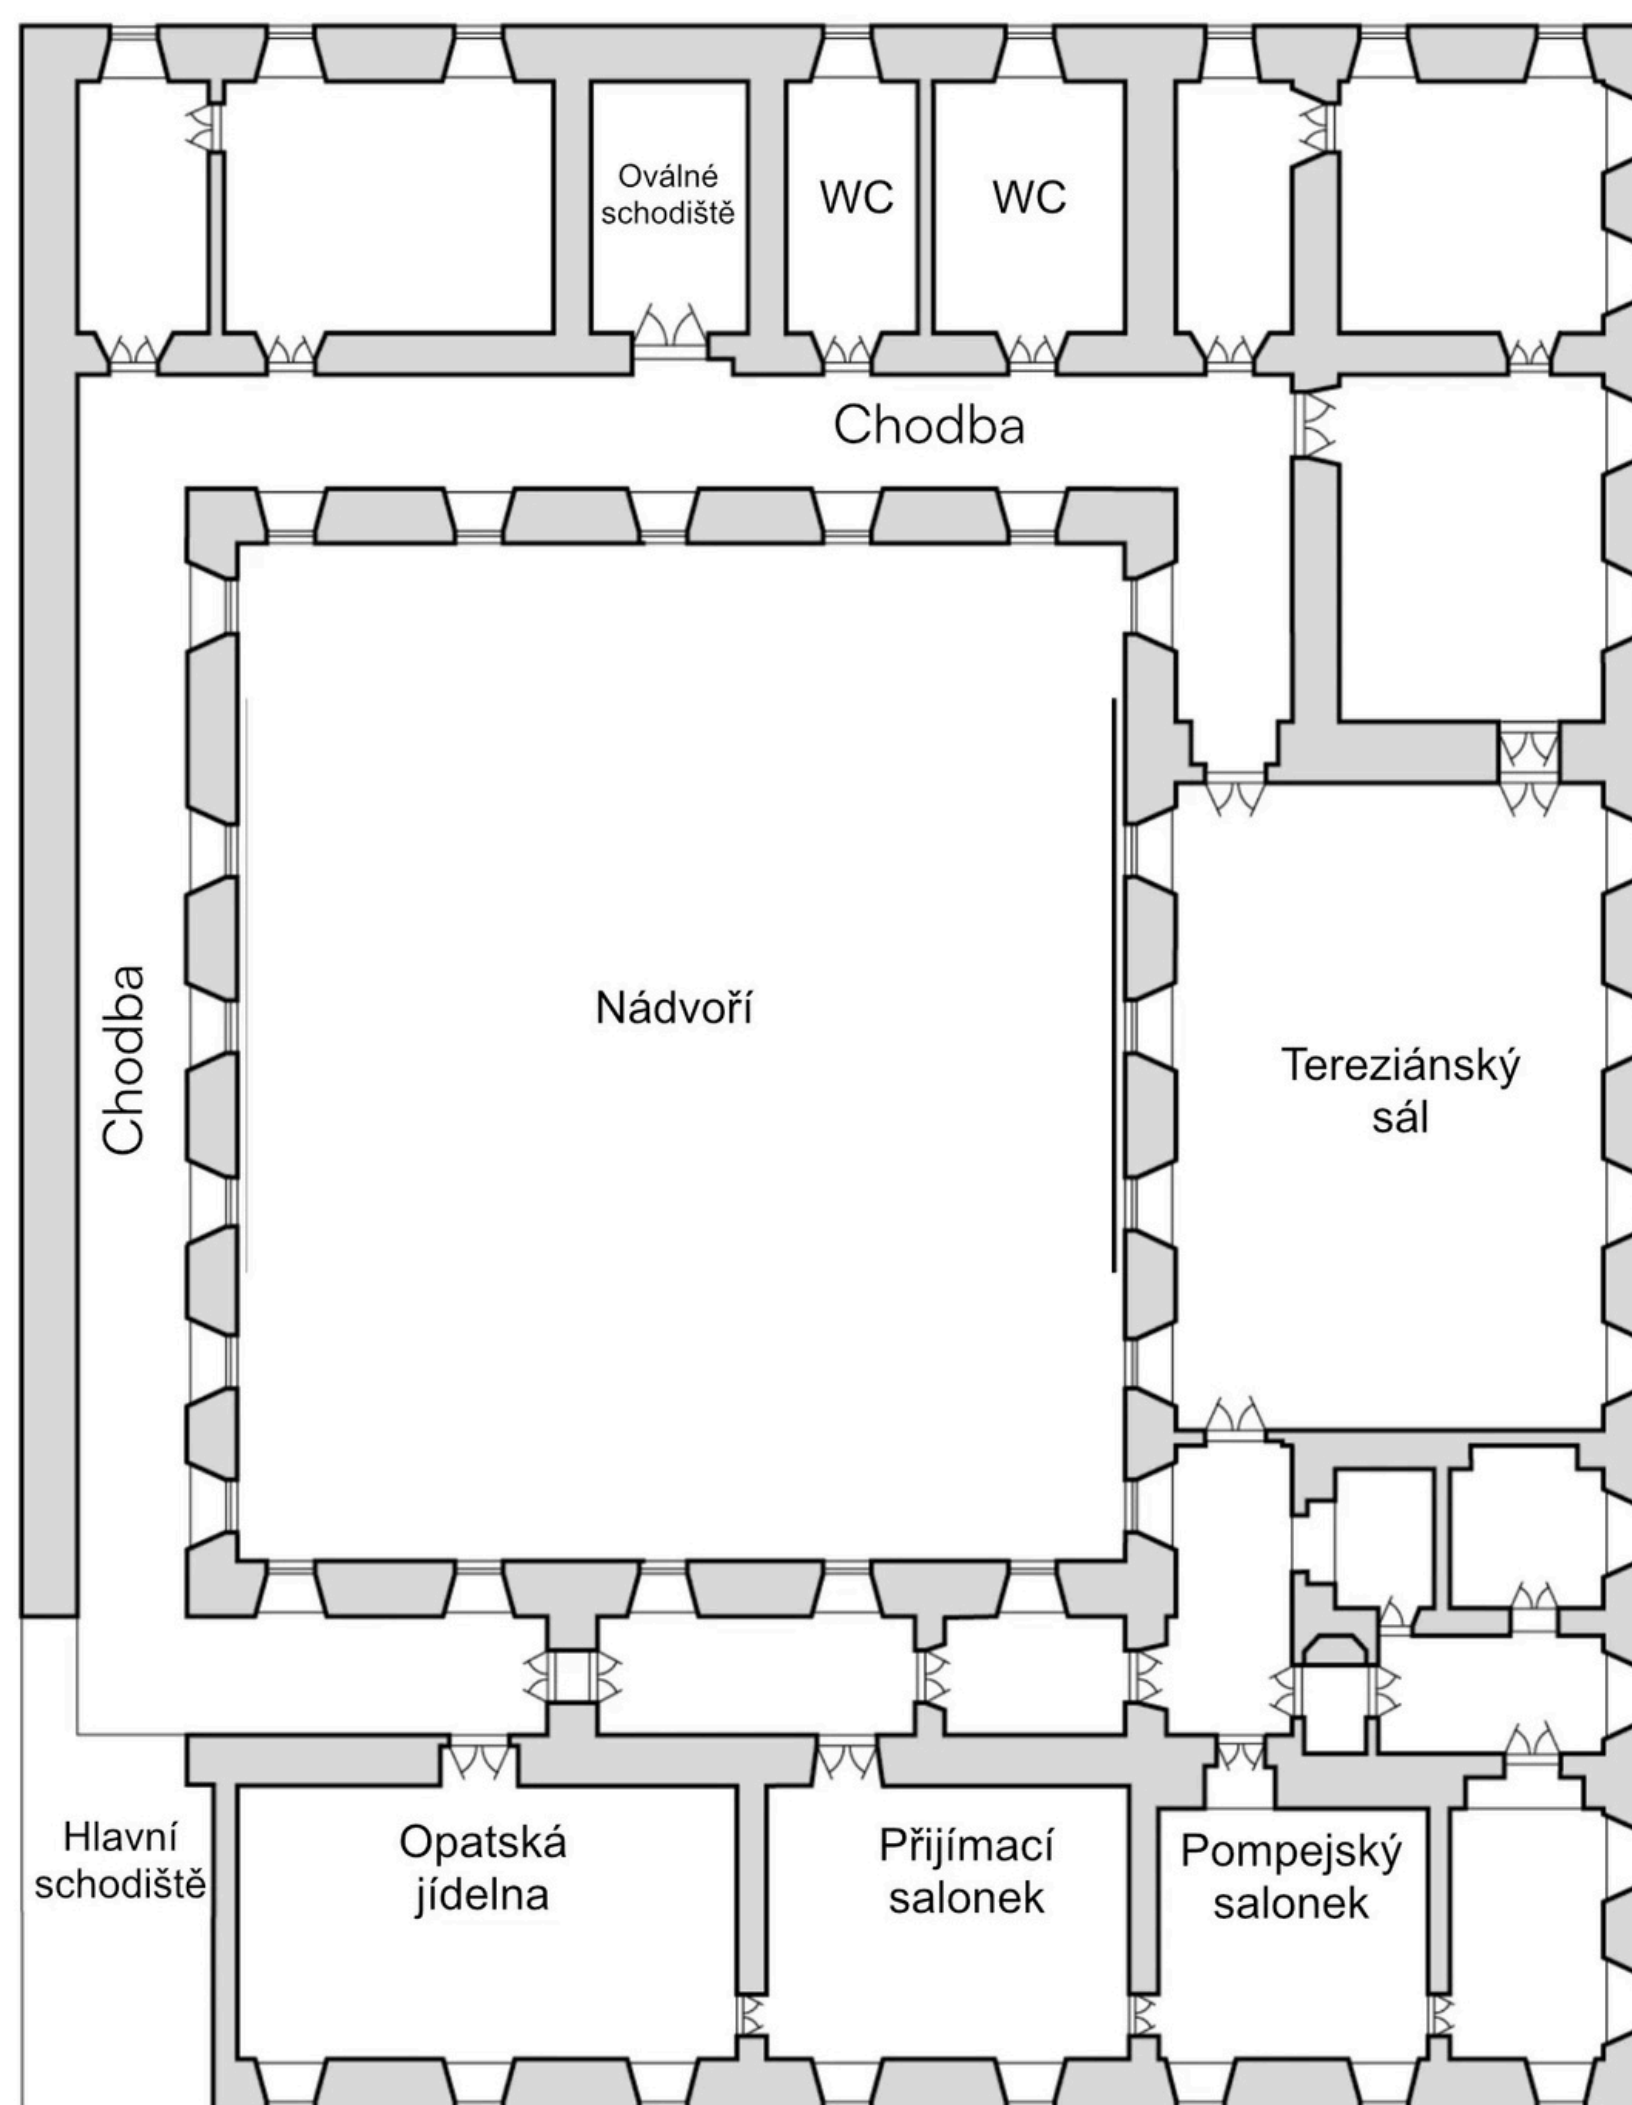

Venkovní prostor před Sala Terrenou

Prostor před klášteřem

**Přízemí**

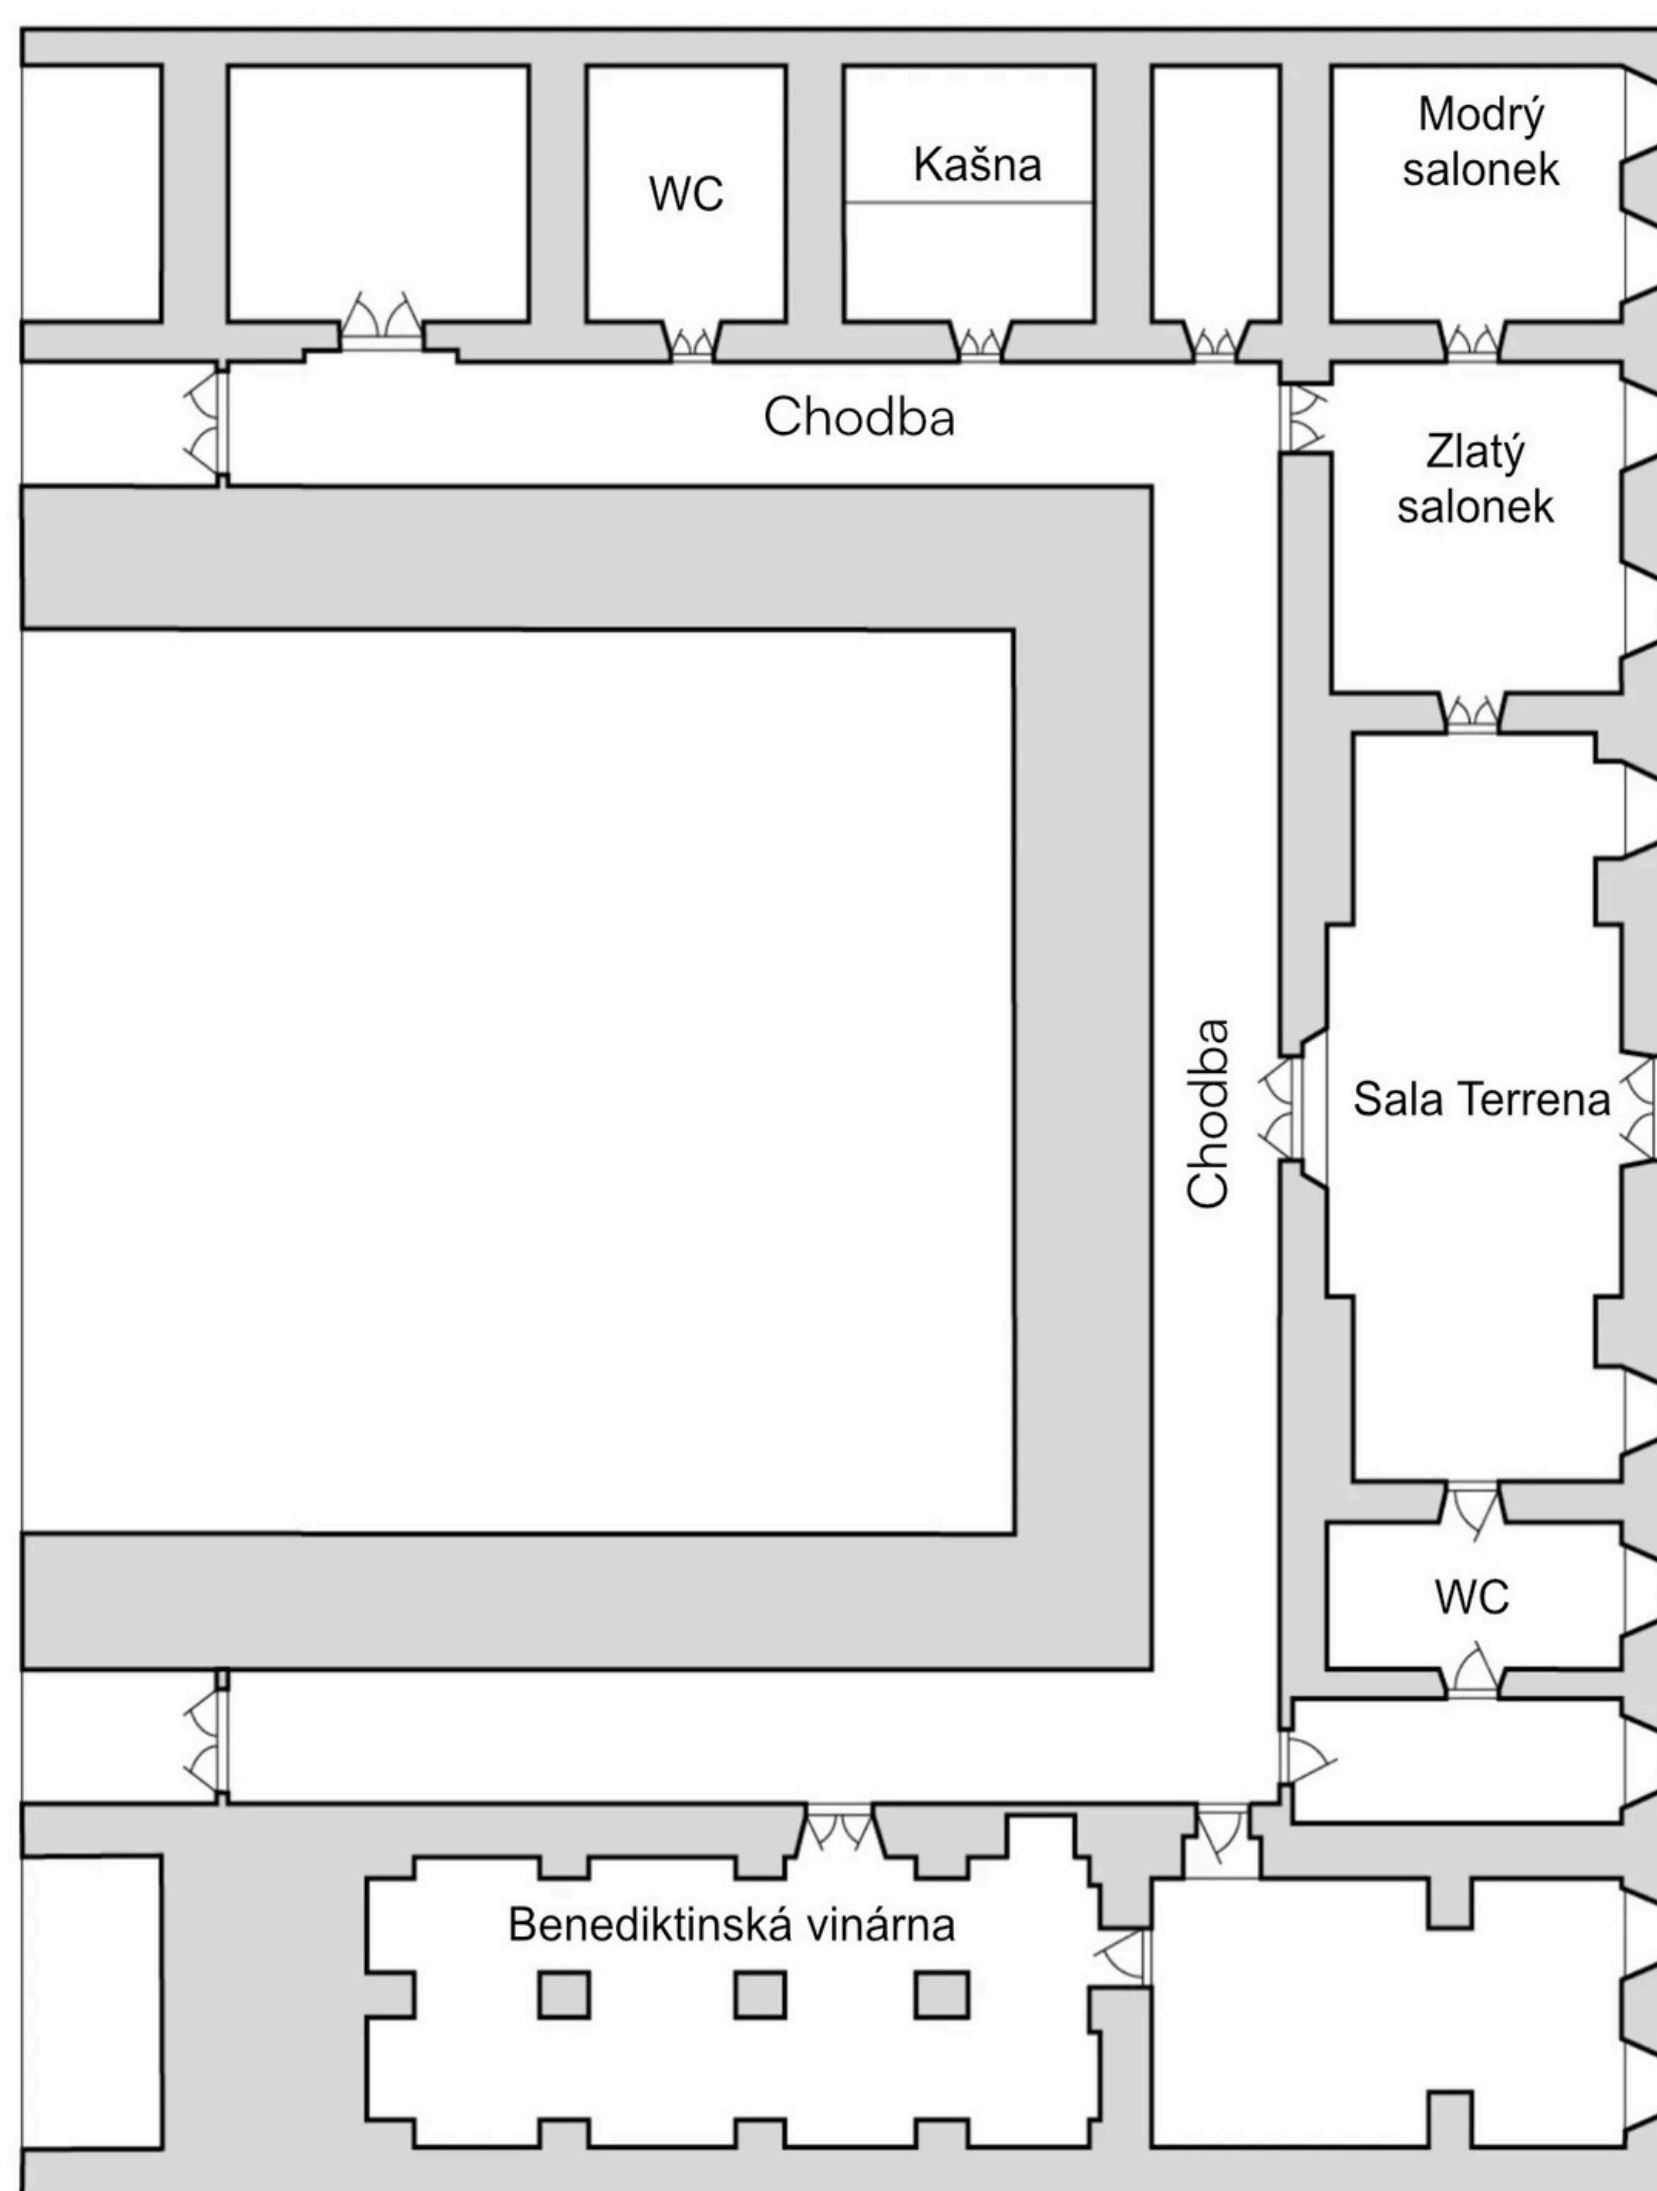

Venkovní prostor před Sala Terrenou

# 1.patro & nádvoří

Místnost	Recepce	Divadlo	Škola	Banket	Rozměr (m)	Plocha (m <sup>2</sup> )
Tereziánský sál	150	180	100	100	11,5 × 17,5	200
Opatská jídelna	80	80	50	50	7,0 × 13,0	90
Přijímací salonek	40	40	30	30	7,0 × 8,6	60
Pompejský salonek	30	30	20	20	6,3 × 6,8	40
Rohový salonek	-	-	-	-	6,3 × 4,2	25
Brandlův salonek	50	50	30	30	6,0 × 8,0	45
Nádvoří	300	-	-	-	21,0 × 25,0	525

# Přízemí

Místnost	Recepce	Divadlo	Škola	Banket	Rozměr (m)	Plocha (m <sup>2</sup> )
Sala Terrena	110	100	70	70	16,5 × 6,0	100
Zlatý salonek	40	50	30	30	7,3 × 6,8	50
Modrý salonek	20	30	20	20	5,8 × 6,8	40
Benediktinská vinárna	80	—	—	—	17,2 × 6,0	105

**INCATERING**

#myjsmecatering