



1. patro

&

Nádvoří

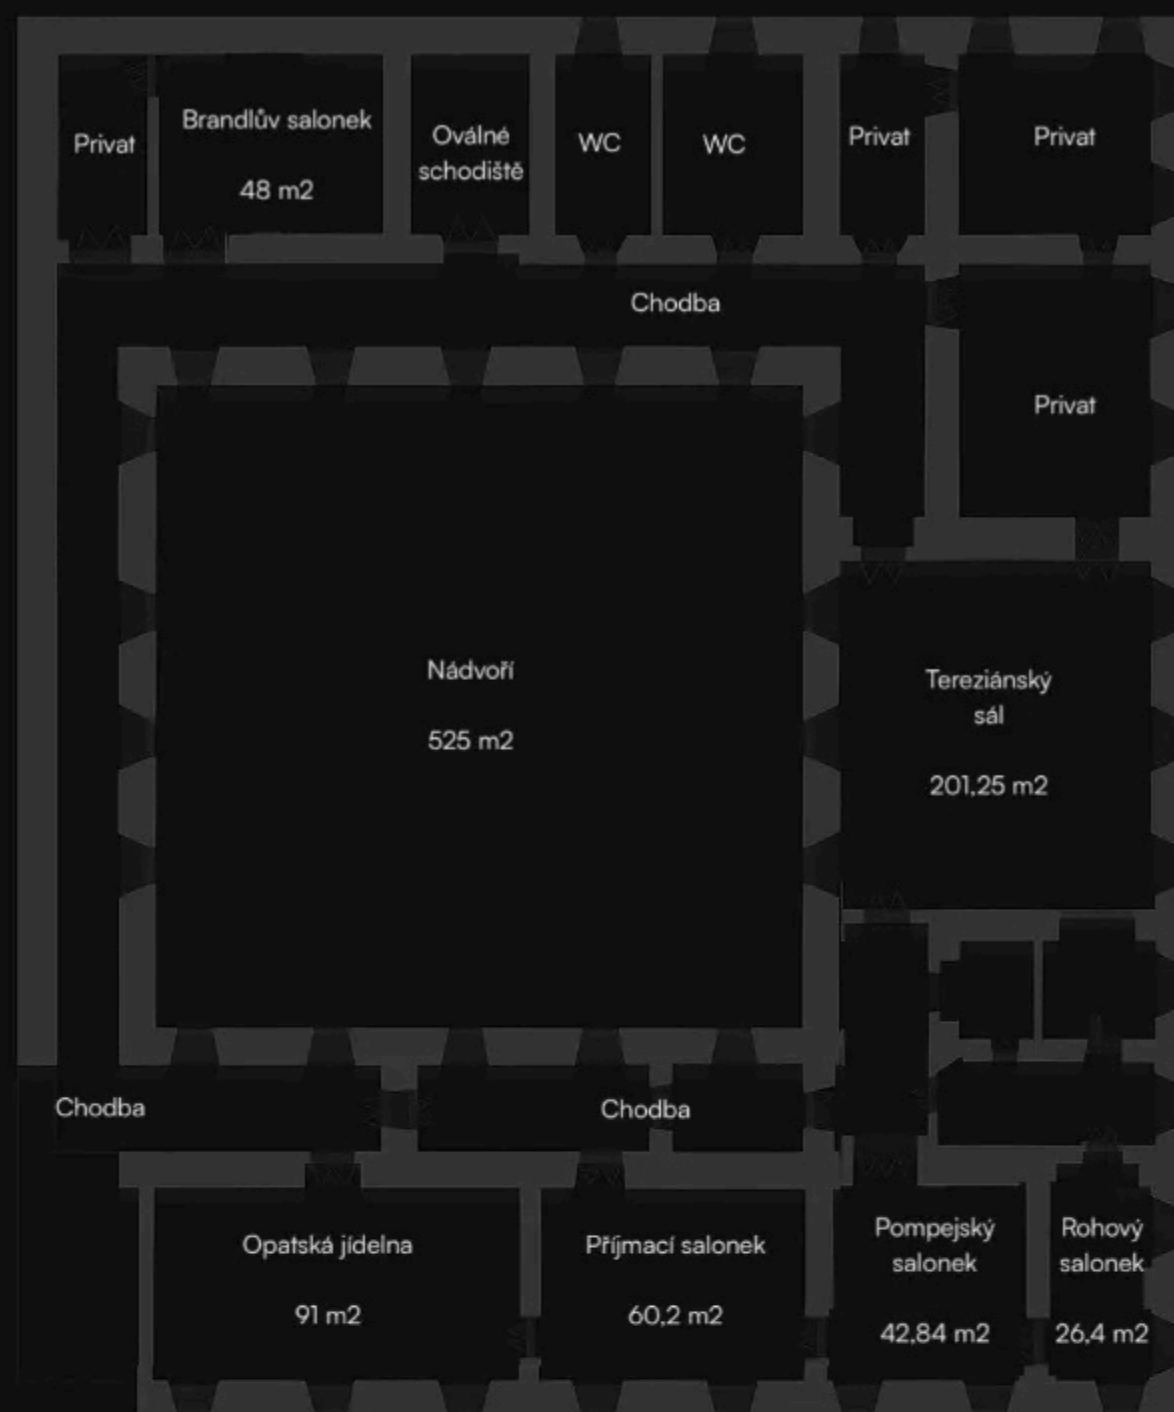

Přízemí

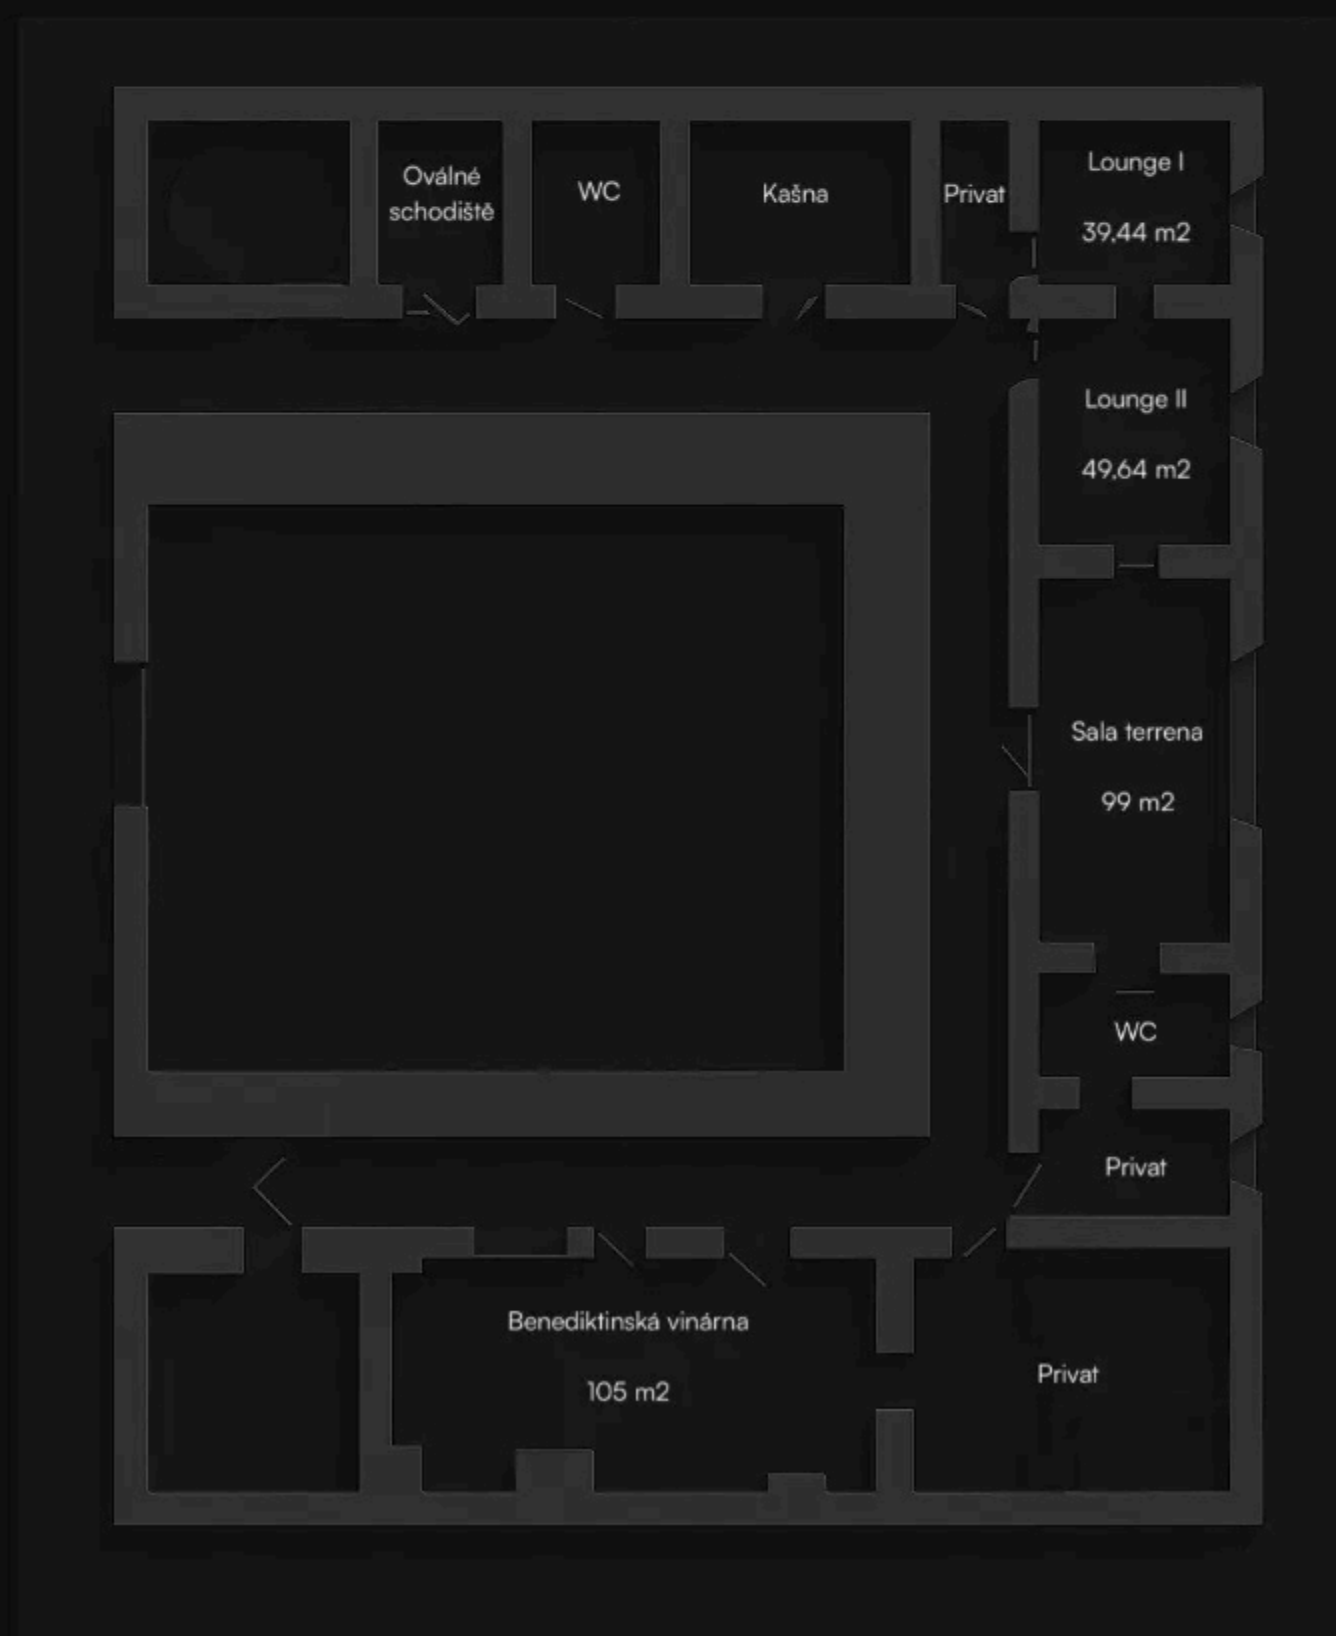

1. patro

| Místnost           | Recepce | Divadlo | Škola | Banket | Rozměr (m) | Výška (m) | Dveře š/v (m) | Plocha (m²) |
|--------------------|---------|---------|-------|--------|------------|-----------|---------------|-------------|
| Terziánský sál sal | 150     | 180     | 100   | 100    | 11,5x17,5  | 7,3       | 145/295       | 200         |
| Opatská jídelna    | 80      | 80      | 50    | 50     | 7,0x13,0   | 4,65      | 120/230       | 90          |
| Přijímací salonek  | 40      | 40      | 30    | 30     | 7,0x8,6    | 4,65      | 120/230       | 60          |
| Pompejský salonek  | 30      | 30      | 20    | 20     | 6,3x6,8    | 4,65      | 120/230       | 40          |
| Rohový salonek     | -       | -       | -     | -      | 6,3x4,2    | 4,65      | 120/230       | 25          |
| Brandlův salonek   | 50      | 50      | 30    | 30     | 6,0x8,0    | 4,65      | 120/230       | 45          |
| Nádvoří            | 300     | -       | -     | -      | 21,0x25,0  | -         | -             | 525         |

Ceny pronájmu prvního patra kláštera na vyžádání.  
Kontaktujte nás na e-mailu [brevnov@incatering.cz](mailto:brevnov@incatering.cz) nebo na tel.: 602 346 729.

Přízemí

| Místnost              | Recepce | Divadlo | Škola | Banket | Rozměr (m) | Výška (m) | Dveře š/v (m) | Plocha (m²) |
|-----------------------|---------|---------|-------|--------|------------|-----------|---------------|-------------|
| Sala Terrena          | 110     | 100     | 70    | 70     | 16,5x6,0   | 5,9       | 165/225       | 100         |
| Zlatý salonek         | 40      | 50      | 30    | 30     | 7,3x6,8    | 5,75      | 135/200       | 50          |
| Modrý salonek         | 20      | 30      | 20    | 20     | 5,8x6,8    | 5,75      | 125/235       | 40          |
| Benediktinská vinárna | 80      | -       | -     | -      | 17,2x6,0   | 4,2       | 145/200       | 105         |